


道路用側溝 2 種蓋 (P C 4) ゴム付き

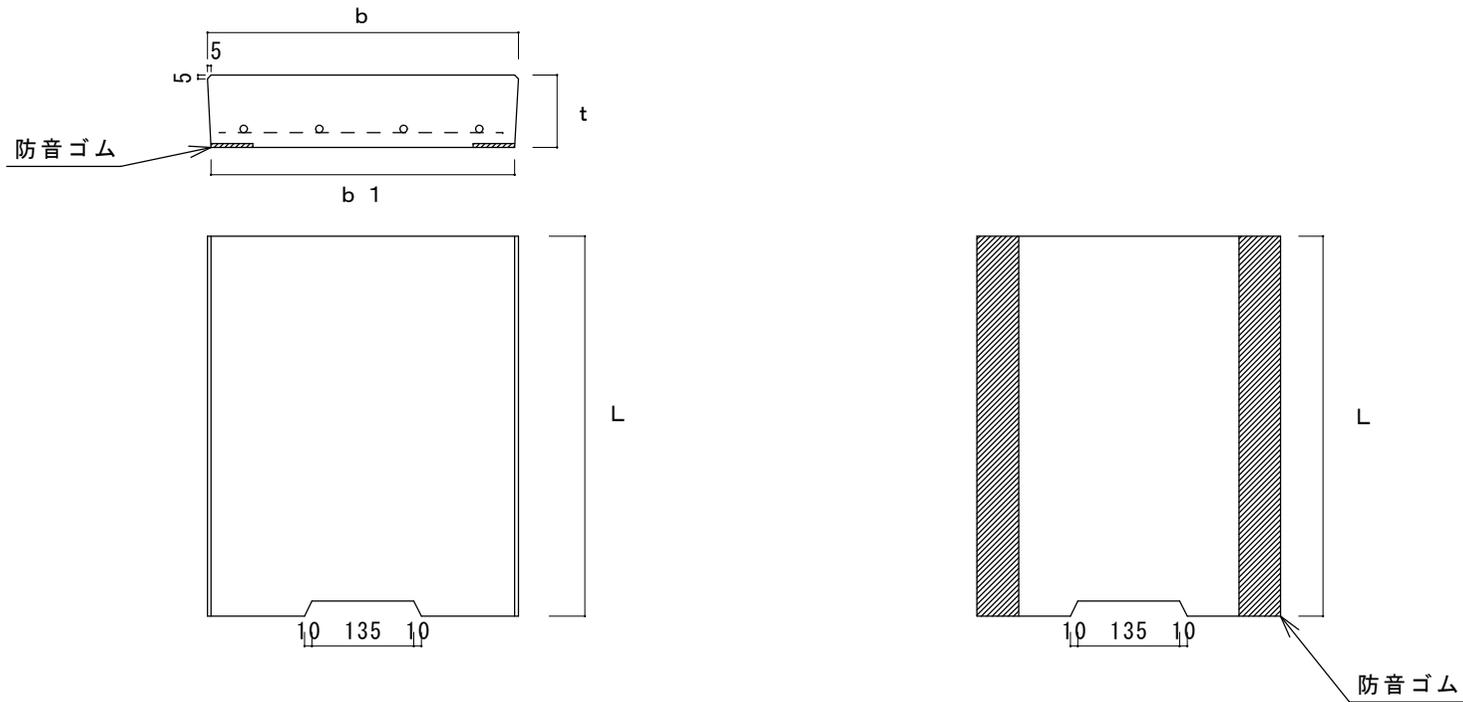

| 種類 | 呼び名 | 寸 法 | | | | | | 横筋 | | 縦筋 | | 参考重量 (k g) | |
|----------------|-------|-----------------|-----|-----|-----|-----|-------|-----|---------------|-----|------|-----------------|--------------|
| | | b | b 1 | t | t 1 | t 2 | L | 径 | 本 | 径 | 本 | | |
| 2 種 P C 4 型 | 2 5 0 | 362 | 352 | 90 | | | 500 | D6 | 6 | 4.0 | 3 | 37 | |
| | 3 0 0 | 412 | 402 | 95 | | | 500 | D10 | 4 | 6.0 | 4 | 45 | |
| | 4 0 0 | 512 | 502 | 110 | | | 500 | D10 | 5 | 6.0 | 5 | 65 | |
| | 5 0 0 | 622 | 612 | 125 | | | 500 | D10 | 6 | 6.0 | 6 | 91 | |
| 許容値 | | ± 3 | | | | | | | | | | | |
| 製品名 | | 道路用側溝蓋 1 , 2 種 | | | | | 寸法単位 | mm | | 尺度 | FREE | 作成者 | (株) 大成コンクリート |
| 呼び名 | | 2 5 0 ~ 5 0 0 用 | | | | | 作成年月日 | | H 1 1 0 2 0 6 | | 図面番号 | | |